

DEPARTEMENT

MAIRIE

<Convexe>

COMMUNE

SERVICE DU PLAN


Section: 0B

com-Gorbio 2010

Echelle: 1/1902

(Echelle d'origine: 1/1000)

EXTRAIT DU PLAN COMMUNAL

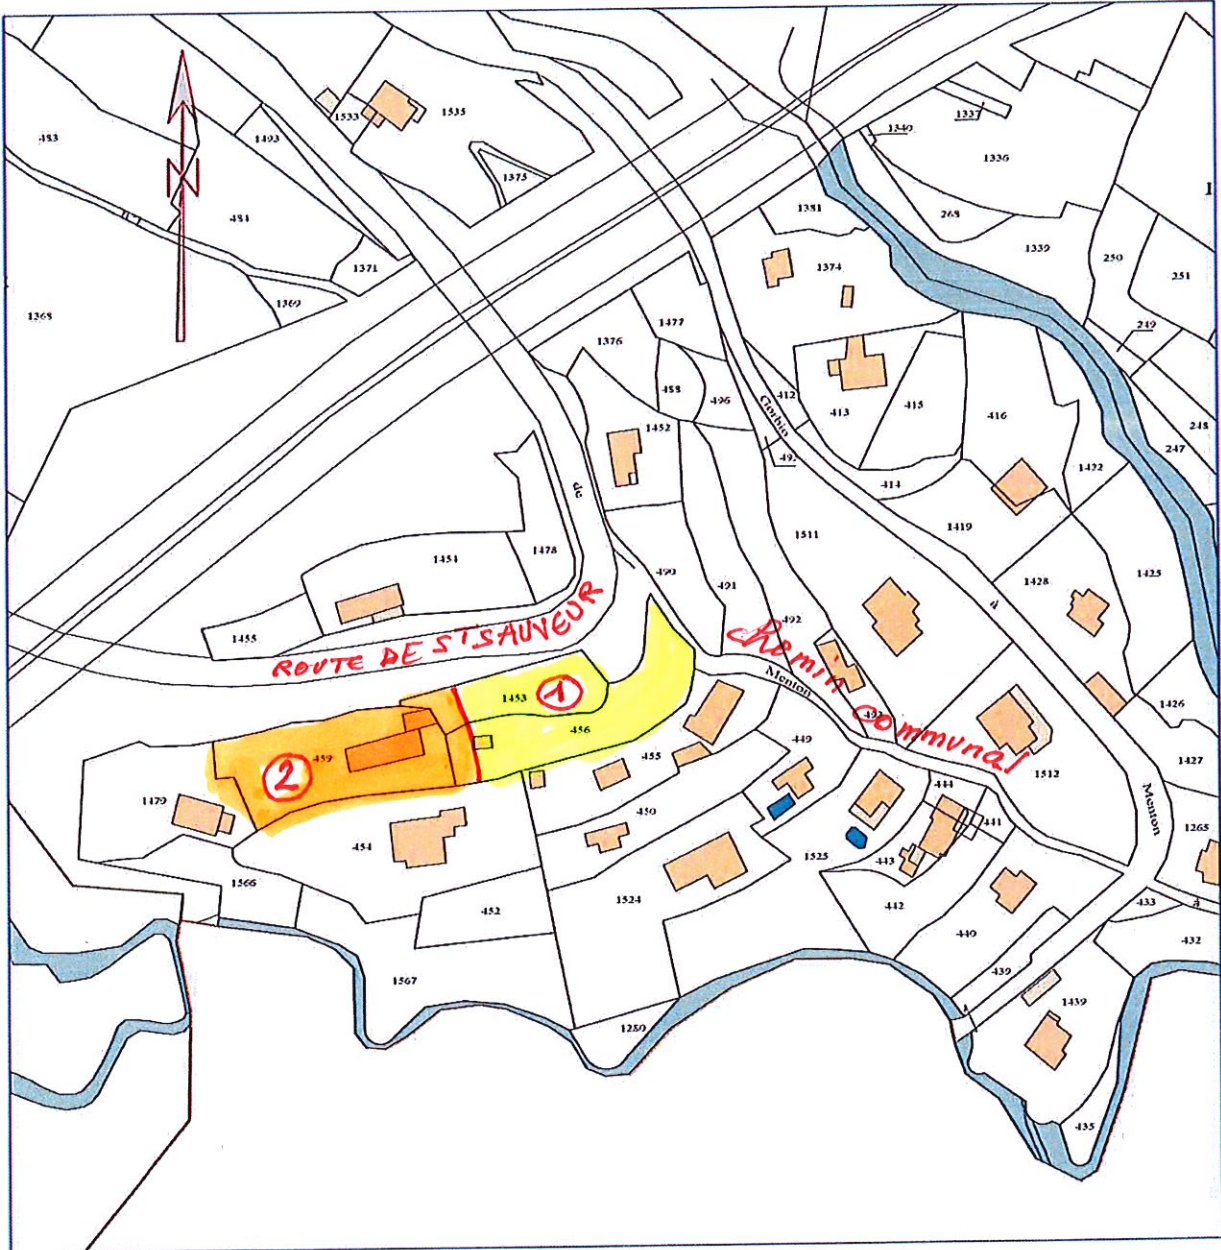

Référence de l'extrait :

Le présent extrait est :
GRATUIT !

Cachet:

Extrait certifié conforme
au plan communal
- à la date ci-dessous

A ...
le 27/11/2019
Signature